


**ELEWACJA POŁUDNIOWO-ZACHODNIA**

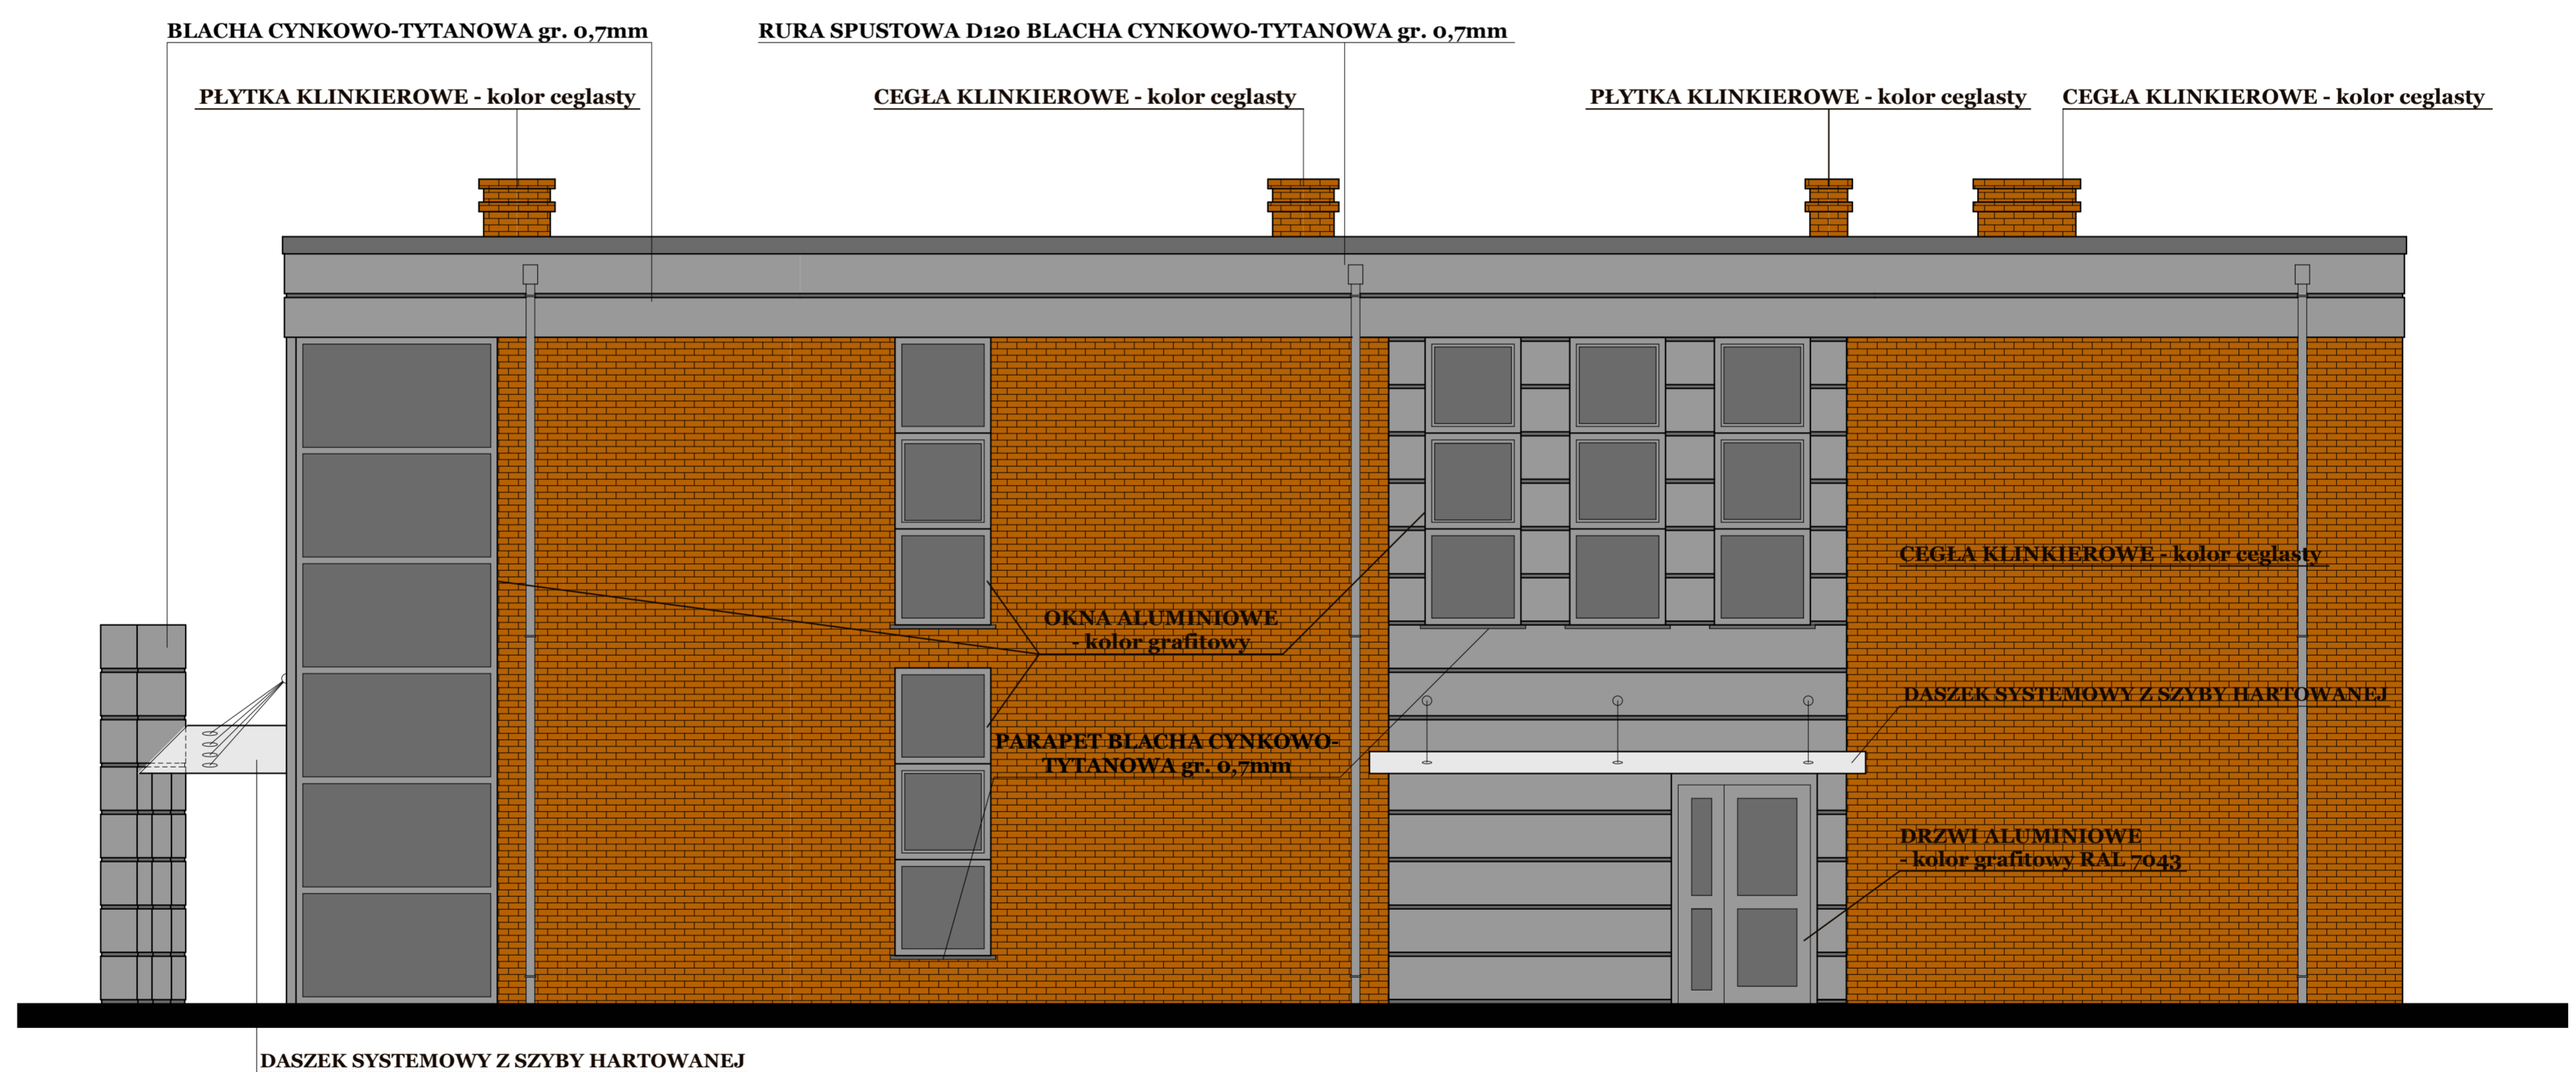

**ELEWACJA POŁUDNIOWO-WSCHODNIA**

<b>K2 BIURO ARCHITEKTONICZNE S.C.</b> 66-400 GORZÓW WLKP. UL. ZWIROWA 39, k2-sc@wp.pl, TEL./FAX 95 720 78 78			
Nazwa obiektu budowlanego	<b>WARSZTAT SAMOCHODOWY I WULKANIZACYJNY ZE SKLEPEM I MYJNIĄ BEZDOKYKOWĄ NA DZIAŁCE O NR 64 POŁOŻONEJ W OBRĘBIE MORYŃ 1 PRZY UL. DWORCOWEJ W MORYNIU</b>		
Adres	<b>MORYŃ, UL. DWORCOWEJ</b>		
Projektant	mgr inż. arch. Lidia Kamińska upr. proj. 90/91/Gw w specjalności architektonicznej LU 0100	PODPIS	DATA <b>23.01.2017</b>
Sprawdzający	mgr inż. arch. Ireneusz Kamiński upr. proj. 94/90/Gw w specjalności architektonicznej LU 0101	PODPIS	DATA <b>23.01.2017</b>
Treść rysunku	<b>ELEWACJE- KOLORYSTYKA</b>		SKALA <b>1 : 100</b>
			NR RYSUNKU <b>A-6</b>